

DARSTELLUNG ALT

VERFAHRENSVERMERKE

Öffentlichkeitsbeteiligung gemäß § 3 Abs. 2 BauGB vom ____ bis ____.

Behördenbeteiligung gemäß § 4 Abs. 2 BauGB am ____.

Feststellungsbeschluss gemäß § 5 BauGB am ____.

AUSFERTIGUNGSVERMERK

Es wird bestätigt, dass der Inhalt der Flächennutzungsplanänderung mit den hierzu ergangenen Beschlüssen der Gemeindevertretung übereinstimmt und dass die für die Rechtswirksamkeit maßgebenden Verfahrensvorschriften eingehalten worden sind.

Bad Camberg, den ____.

.....
Bürgermeister

DARSTELLUNG NEU

GENEHMIGUNGSVERMERK

Genehmigung der Änderung des Flächennutzungsplans gemäß § 6 BauGB durch das Regierungspräsidium.




Gießen, den ____.

WIRKSAMWERDEN


Bekanntmachung der Genehmigung gemäß § 6 Abs. 5 BauGB
im Camberger Anzeiger am ____.

Bad Camberg, den ____.

.....
Bürgermeister

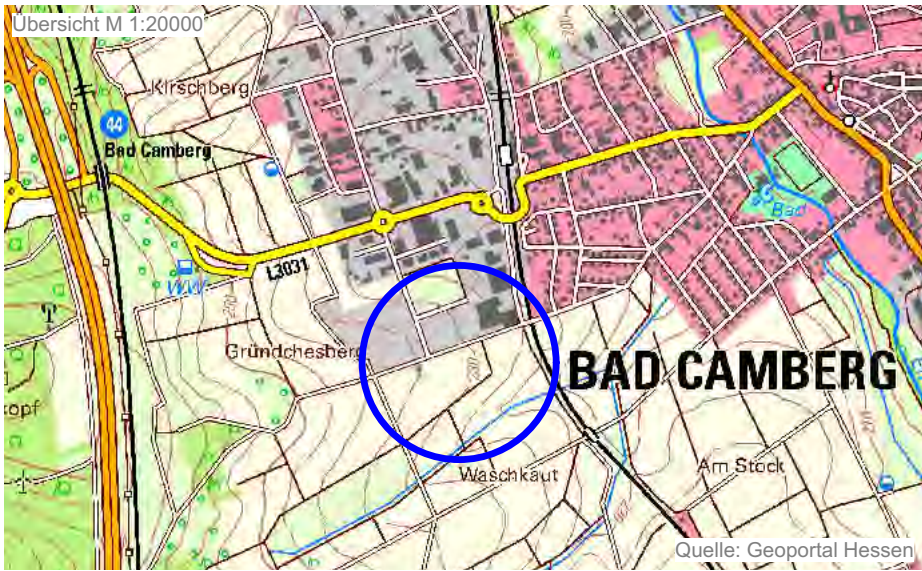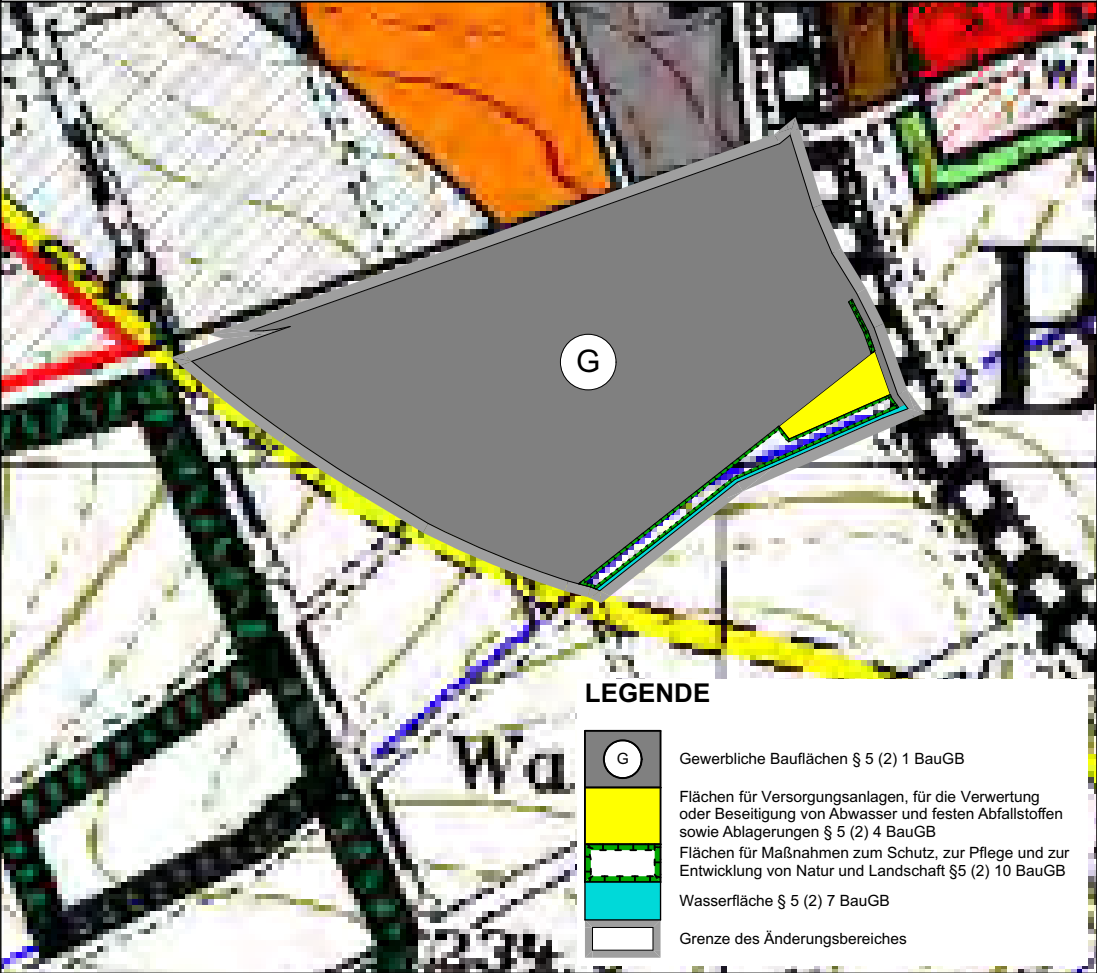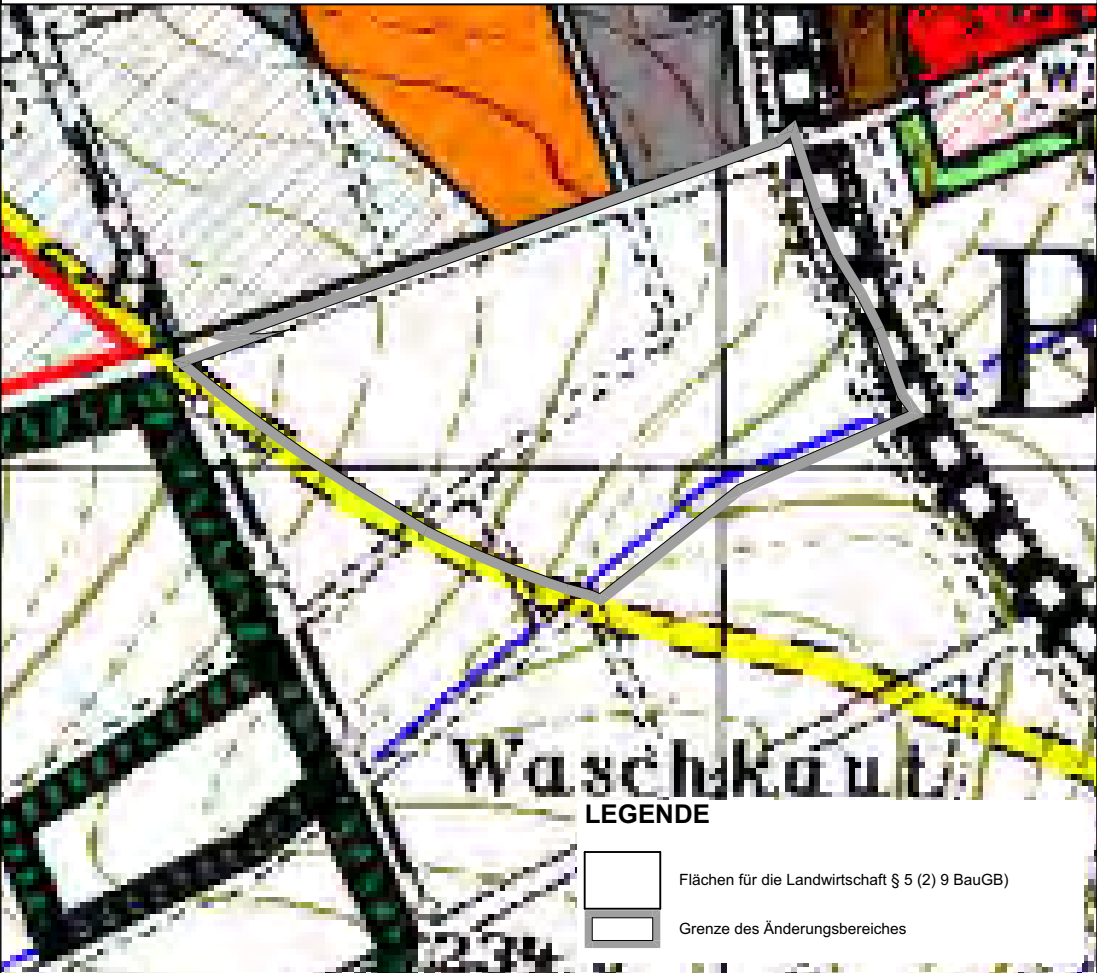

Stadt Bad Camberg, Kernstadt
Flächennutzungsplanänderung
im Bereich "Im Stocksweg"

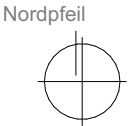

Planung

KUBUS planung gmbh & co. kg
Altenberger Straße 5, 35576 Wetzlar
06441 9485-0 / info@kubus-group.com
www.kubus-group.com

KUBUS

Maßstab
1:5000

Planstand
Entwurf

Plangröße
420 / 297

Plandatum
08.05.2026

Projektnummer
2.81-65520-03